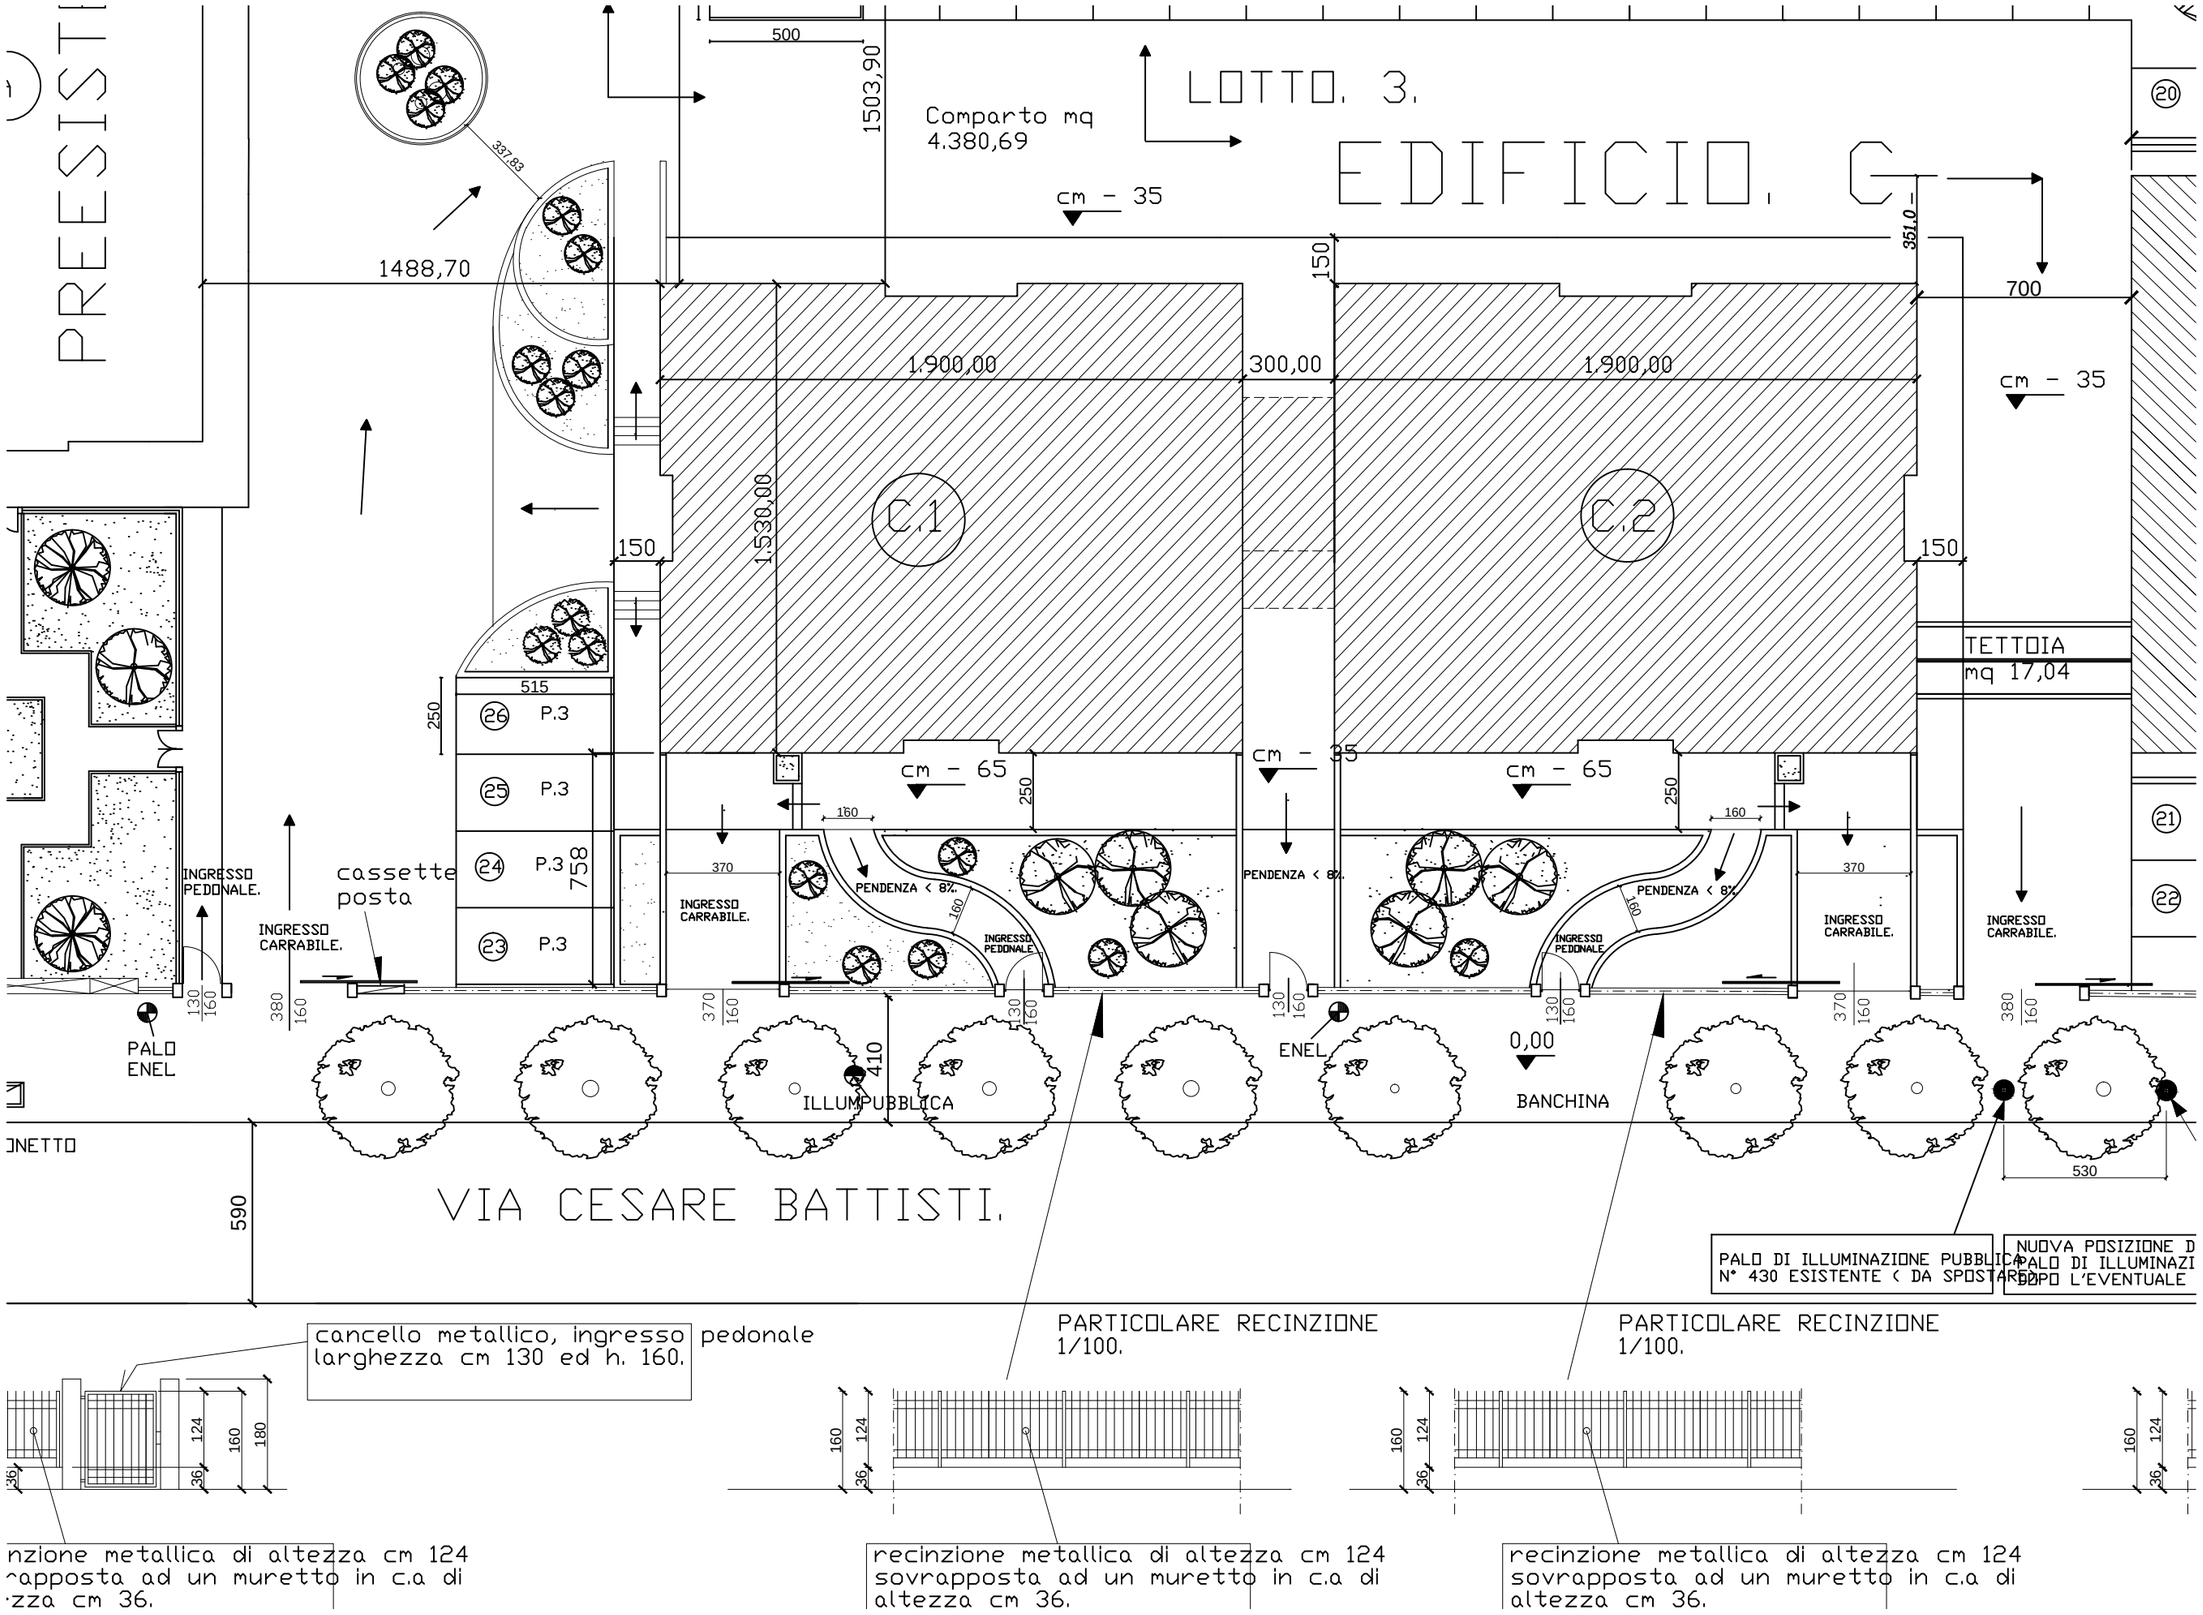

PREESISTI
LOTTO. 3.
EDIFICIO. C
Comparto mq
4.380,69
cm - 35
1488,70
1503,90
500
337,83
351,0
700
150
1.900,00
300,00
1.900,00
1.530,00
C.1
C.2
TETTOIA
mq 17,04
515
250
P.3
cm - 65
cm - 35
160
370
758
INGRESSO PEDONALE.
INGRESSO CARRABILE.
cassette posta
PENDENZA < 8%.
PALO ENEL
ENEL
ILLUMPUBBLICA
410
0,00
BANCHINA
530
590
VIA CESARE BATTISTI.
PALO DI ILLUMINAZIONE PUBBLICA N° 430 ESISTENTE (DA SPOSTARE)
NUOVA POSIZIONE D PALO DI ILLUMINAZI DOPO L'EVENTUALE
cancello metallico, ingresso pedonale larghezza cm 130 ed h. 160.
PARTICOLARE RECINZIONE 1/100.
PARTICOLARE RECINZIONE 1/100.
124
160
180
36
nzione metallica di altezza cm 124 rapposta ad un muretto in c.a di zza cm 36.
recinzione metallica di altezza cm 124 sovrapposta ad un muretto in c.a di altezza cm 36.
recinzione metallica di altezza cm 124 sovrapposta ad un muretto in c.a di altezza cm 36.